RZUT DACHU
skala 1:100

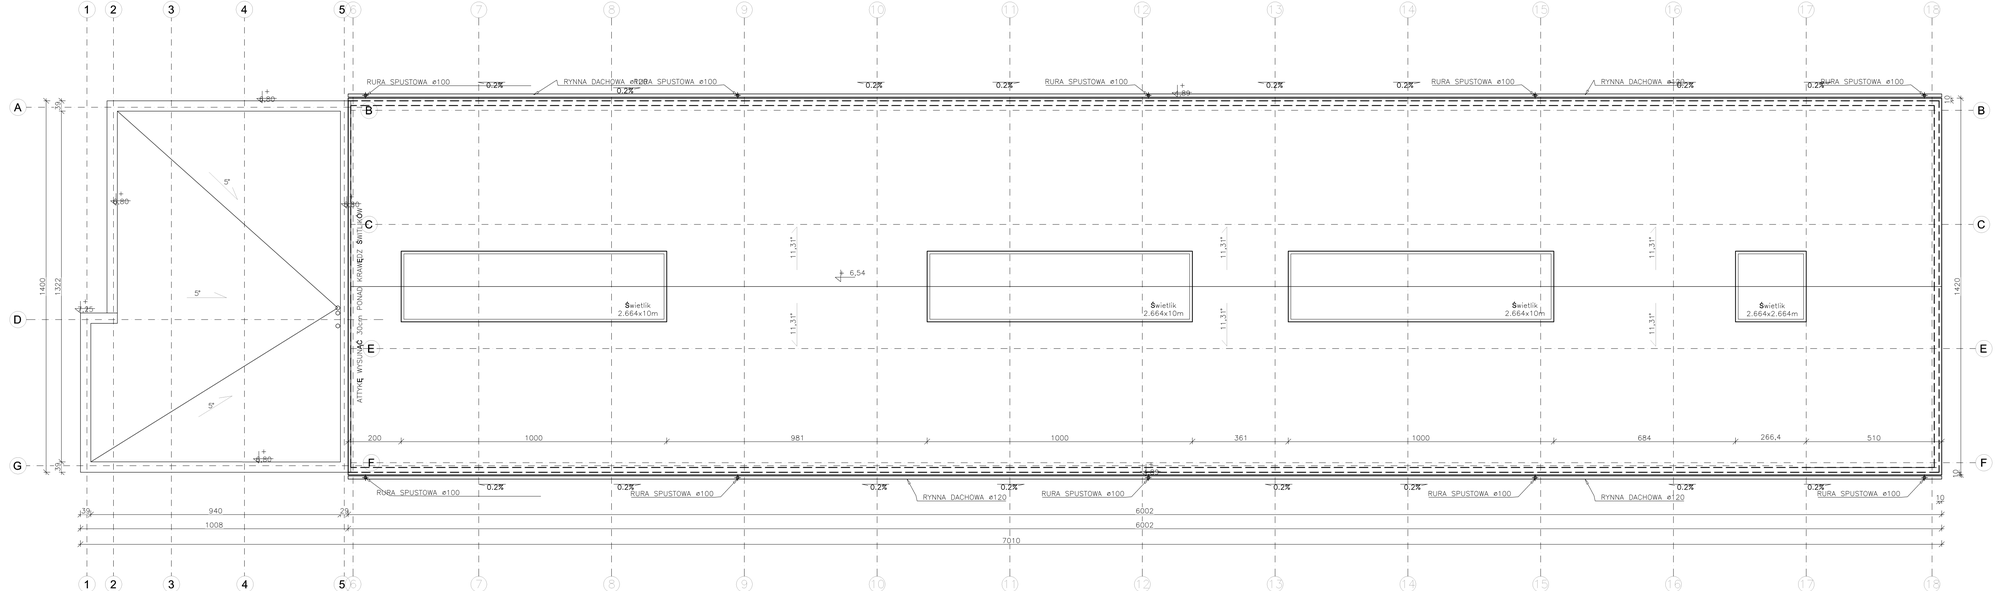

UWAGI:
1.SYSTEM ODWODNIENIA DACHU WG INSTRUKCJI MONTAŻOWEJ PRODUCENTA. PŁOTKI ZASTOSOWAĆ WG POTRZ
2.NA DACHU ZASTOSOWAĆ WYWIEWKI WENTYLACYJNE JAKO KSZTAŁTKI ELEMENTÓW POKRYCIA DACHOWEGO.
3.OBRÓBKI BLACHARSKIE Z BLACHY POWLEKANEJ W KOLORZE POKRYCIA DACHOWEGO.
4.SYSTEM ODWODNIENIA DACHU NA BUROWCU ZA POMOCĄ W ATTYKOWYCH Z OPASKĄ GRZEJNĄ NP. SITEASY. MONTAŻ WG INSTRUKCJI MONTAŻOWEJ PRODUCENTA.

POWIERZCHNIA DACHU: 773,32m²
POWIERZCHNIA STROPODACHU: 116,27m²
POWIERZCHNIA ATTYKI DO OBRÓBKI BLACHARSKIEJ 18,15m²

TYTUŁ PROJEKTU	PROJEKTOWANY BUDYNEK USŁUGOWO, PRODUKCYJNO – MAGAZYNOWY, ZBIORNIK NA WODY OPADOWE I BEZODPŁYWOWY ZBIORNIK NA ŚCIEKI, STUDNIA KOPANA
INWESTOR	Tomasz Michno zam. ul. Matuszczaka 1/17 35–105 Rzeszów prowadzącego działalność gospodarczą pod nazwą Signum. Pracownia Reklamy s.c. 35-105 Rzeszów ul. Wyspiańskiego 3
ADRES INWESTYCJI	323/8 220 ZAŁĘŻE
EGZEMPLARZ PROJEKTANTA	EGZEMPLARZ EWIDENCYJNY
EGZEMPLARZ EWIDENCYJNY	186301_1 RZESZÓW
BRANŻA	USŁUGI PROJEKTOWE WITOLD SZEMRAJ 35–001 Rzeszów ul. Piłsudskiego 40/19 tel. 665 288 323
FORMAT WYJ. / FORMAT PIS.	A3+ / AZ4
DATA	11.2019r.
SKALA	1:100
APROBATY TECHNICZNE I UPRAWNIENIA PROJEKTANTÓW	mgr inż. arch. Mirosław Siwczyk upr. UAN–VI–1227/29/88 PODPIS
	mgr inż. arch. Grzegorz Kalita upr. A–27/88 PODPIS
	mgr inż. Witold Szemraj PODPIS
TYTUŁ RYSUNKU	RZUT DACHU